


SCHNITT A - A, M:1:50

SÄMTLICHE BALKEN BEI MAUERWERKSDURCHFÜHRUNGEN
1CM TIEF NUTEN UND KOMPRIBAND EINLEGEN!

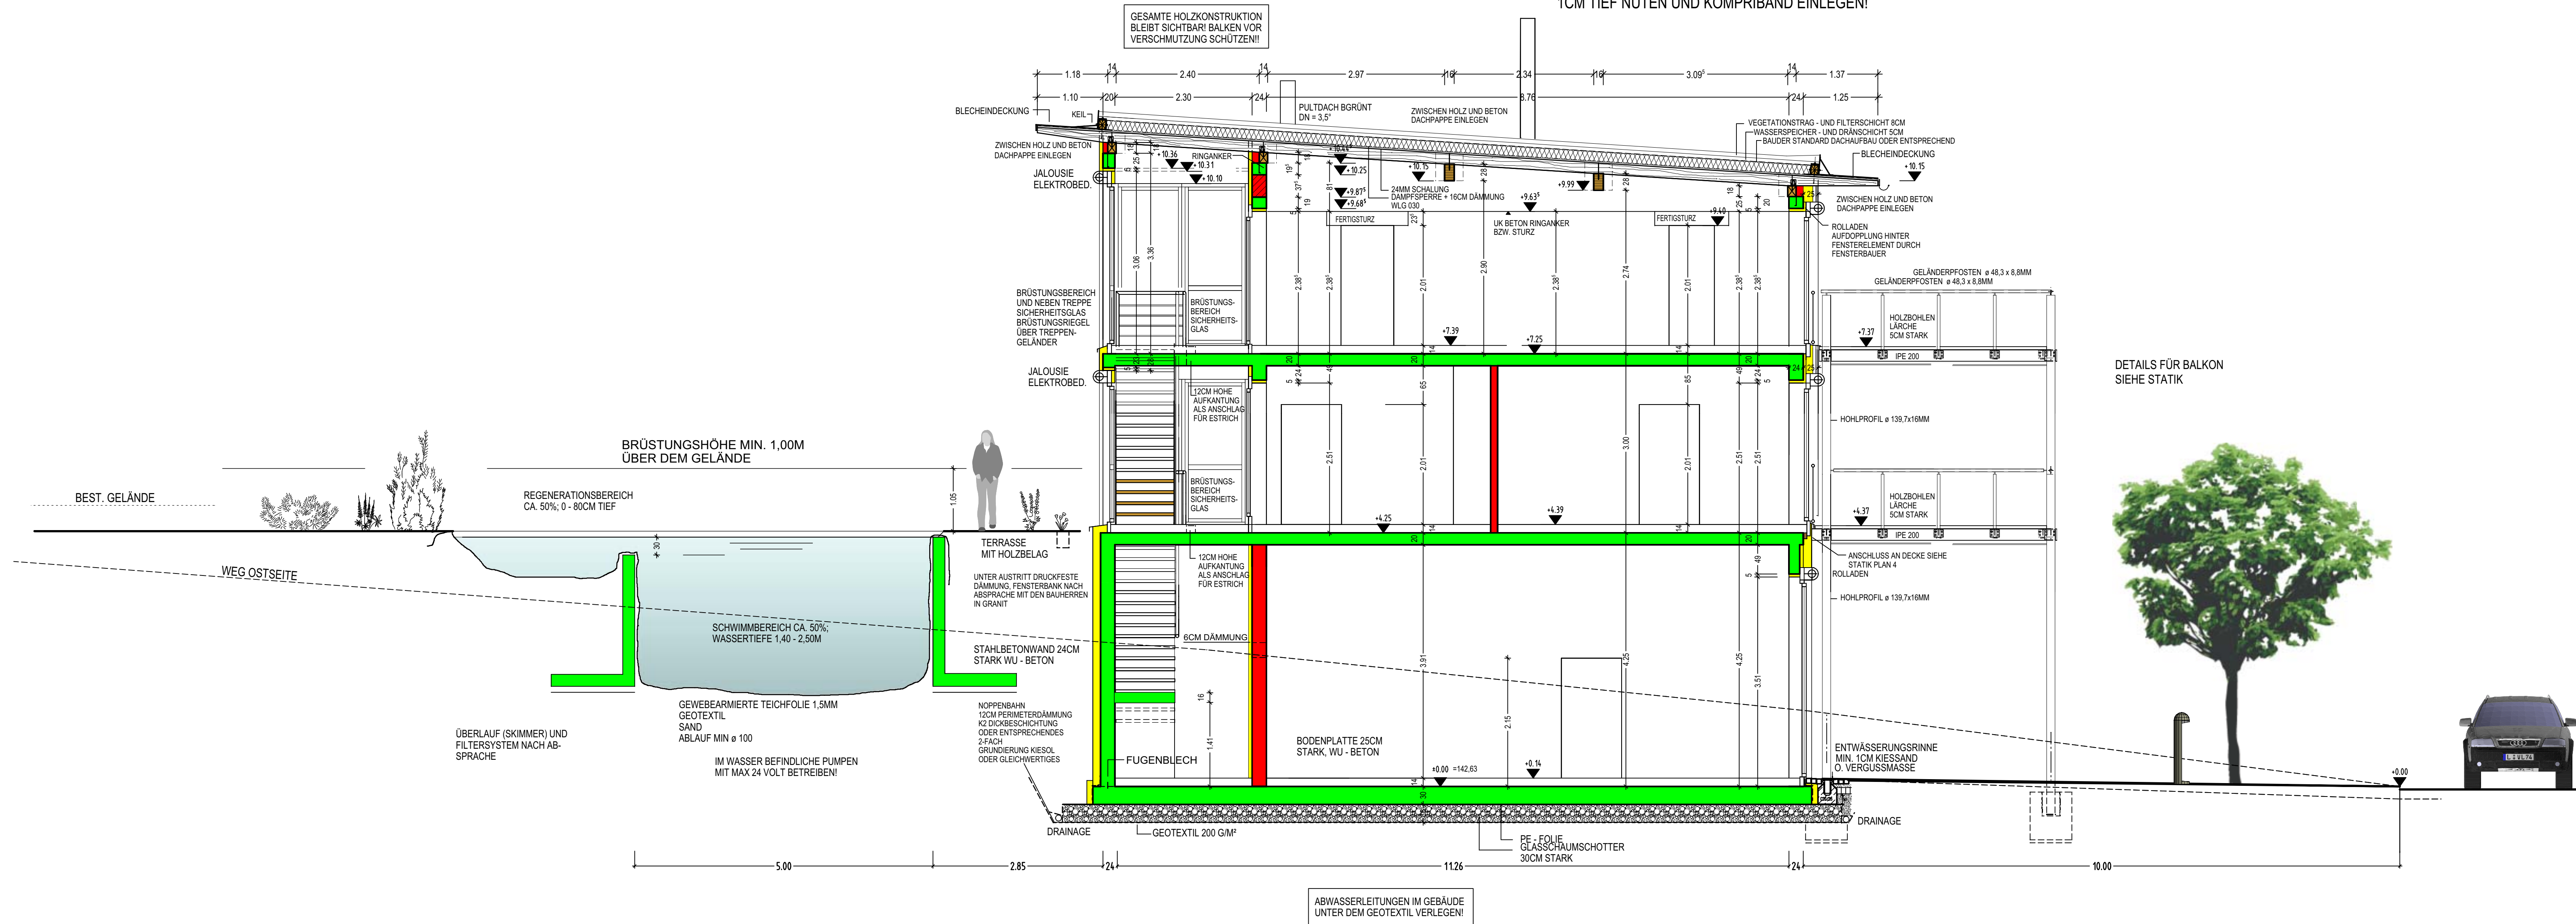

BAUHERR:	ANGELA WAGNER, SAMUEL FLEINER EHEM. SCHLOSSGÄRTNEREI LANGENZELL 19 69257 WIESENBACH
PLANVERFASSER:	GERHARD KOCH, DIPL.-ING. (FH) MARKTWEG 5 69151 NECKARGEMÜND TEL.: 06223/72775, FAX: 06223/73727
BAUVORHABEN:	NEUBAU EINES BÜROGEBÄUDES MAISTUMPF 69257 WIESENBACH FLURSTÜCK NR.: 3682
UNTERSCHRIFT BAUHERR:	
UNTERSCHRIFT PLANVERFASSER:	
DATUM: 04.04.2009	MAßSTAB: 1:50
PLAN:	BLATT NR.:
SCHNITT A - A	5